




Název zakázky: Pasport vodovodu Krasov		INVESTOR: Mikroregion - Sdružení obcí Osoblazska	
Číslo zakázky: 0082/2020		DATUM MĚŘENÍ: 5/2020	
Číslo investora: -		DATUM ZPRACOVÁNÍ: 12/2020	
www.mregio.cz mregio@mfkgg.cz		MERL: Měřena Klečka	
MPS GEO s.r.o.		VYPRACOVAL: Jaroslav Zientek	
Masarykova 202,		SOUDRŽNÝ SYSTÉM: JTSK	
753 26 Lhůtovice		VÝŠKOVÝ SYSTÉM: Balt po vyrovnaní	
M 1 : 800		LOKALITA: Krasov	

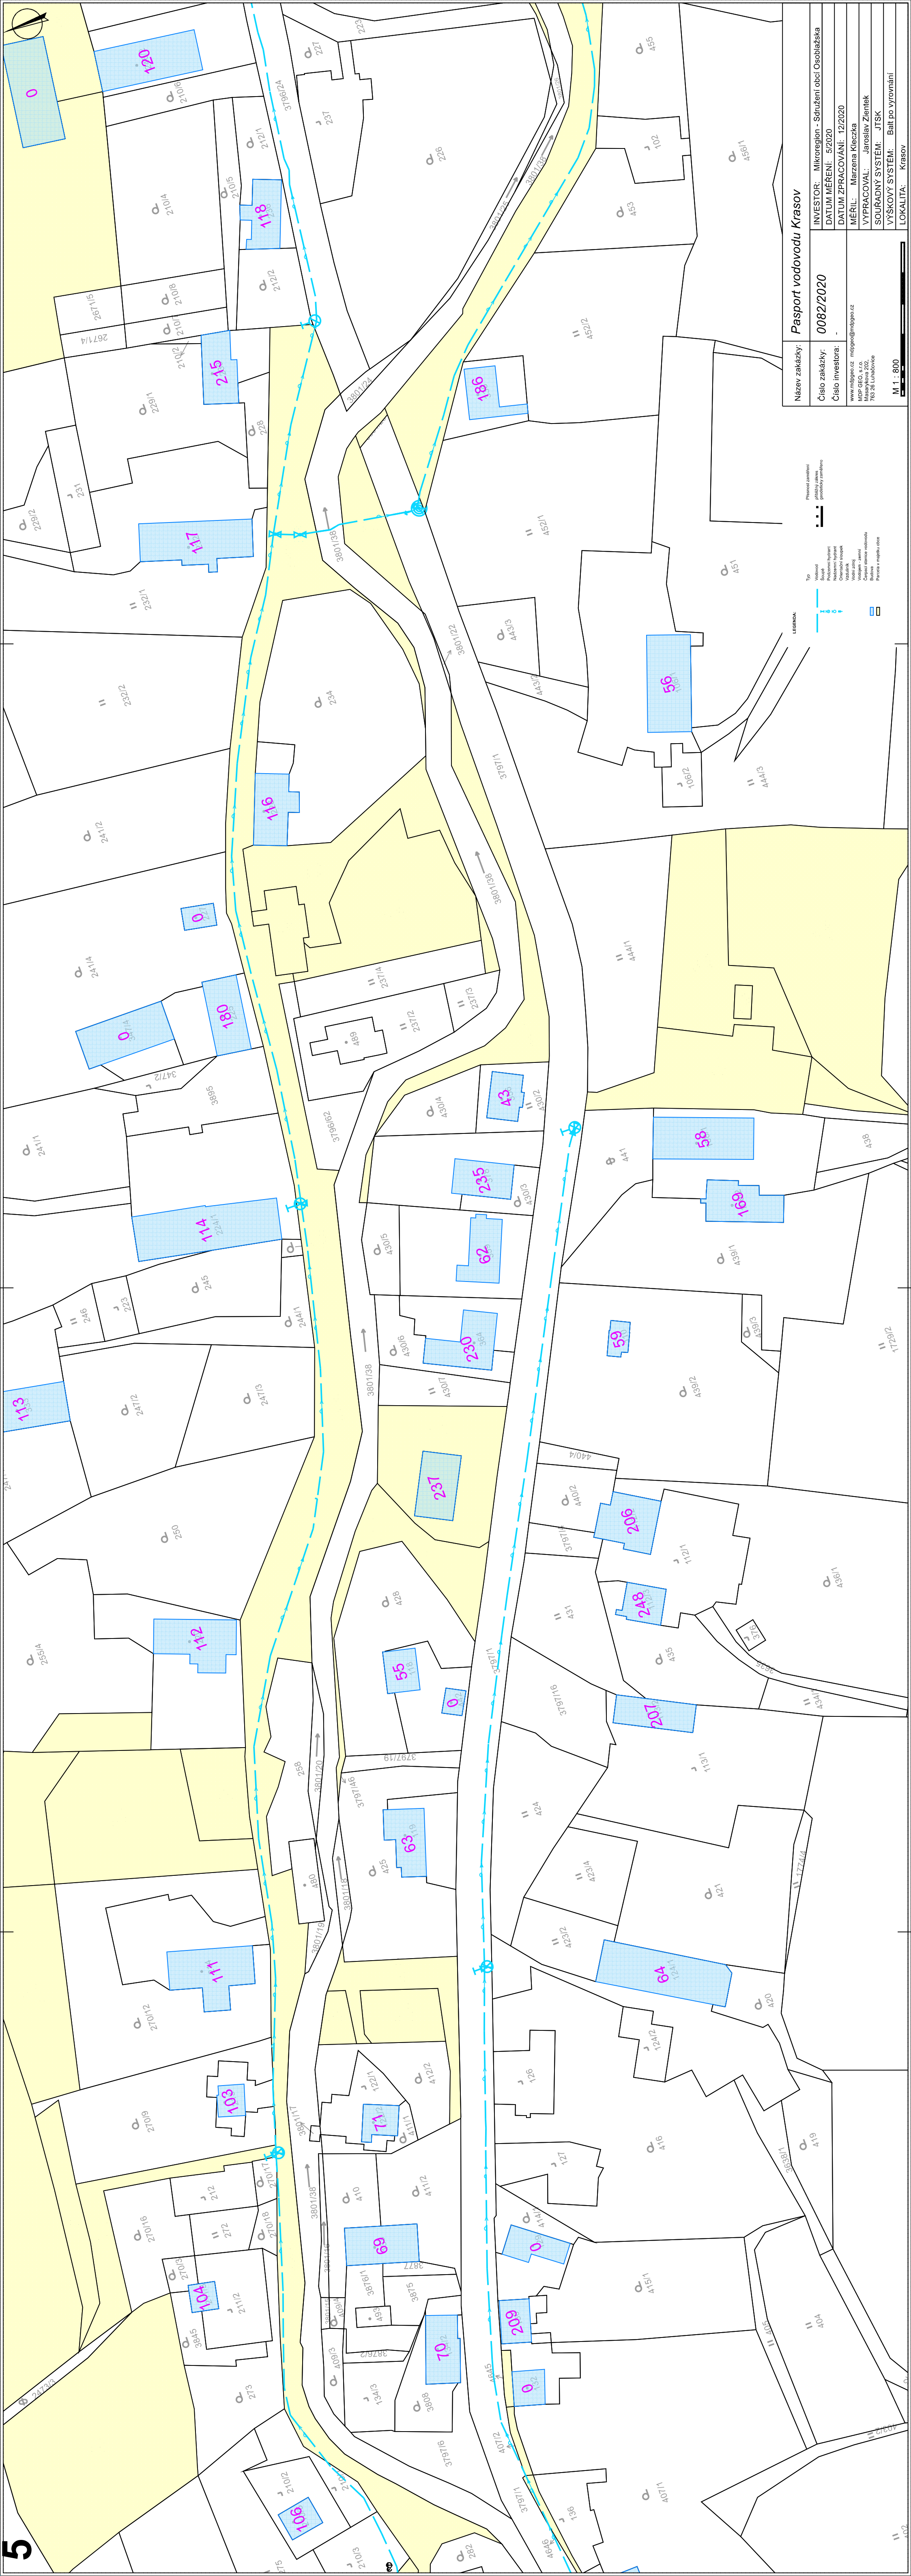


Název zakázky:	Pasport vodovodu Krasov			
Číslo zakázky:	0082/2020			
Číslo investora:	-			
<div>www.mdigao.czmdigao@mdigao.cz MDP GEO, s.r.o. Ing. Miroslav Závada 158 002 2000000000</div>				
INVESTOR:	Mikroregion - Sdružení obcí Osoblažska			
DATUM MĚŘENÍ:	5/2020			
DATUM ZPRACOVÁNÍ:	12/2020			
MĚŘIL:	Marzena Klecka			
VYPRACOVAL:	Jaroslav Zientek			
SOUDADNÝ SYSTÉM:	JTSK			
VÝŠKOVÝ SYSTÉM:	Baň po vyrovnání			
LOKALITA:	Krasov			

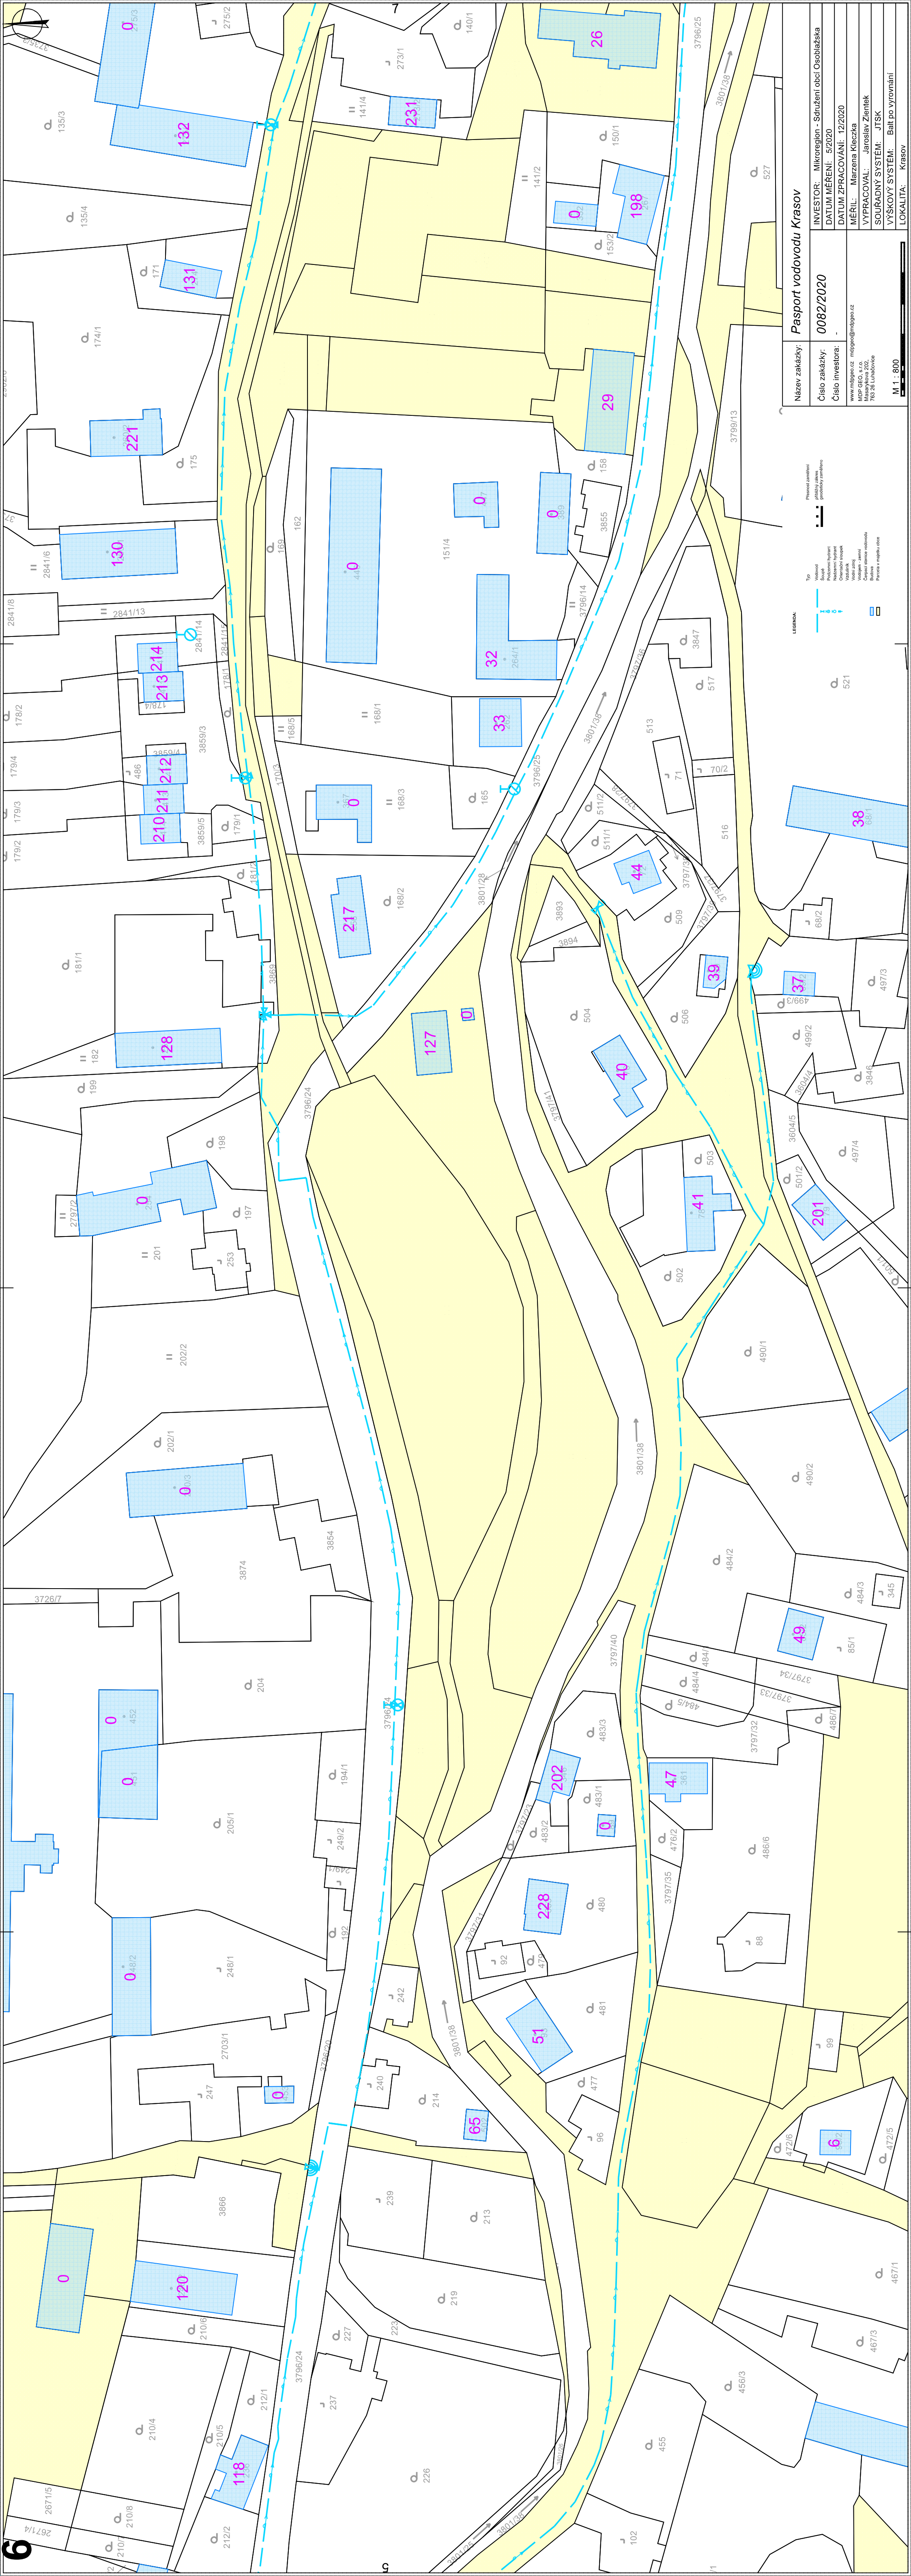


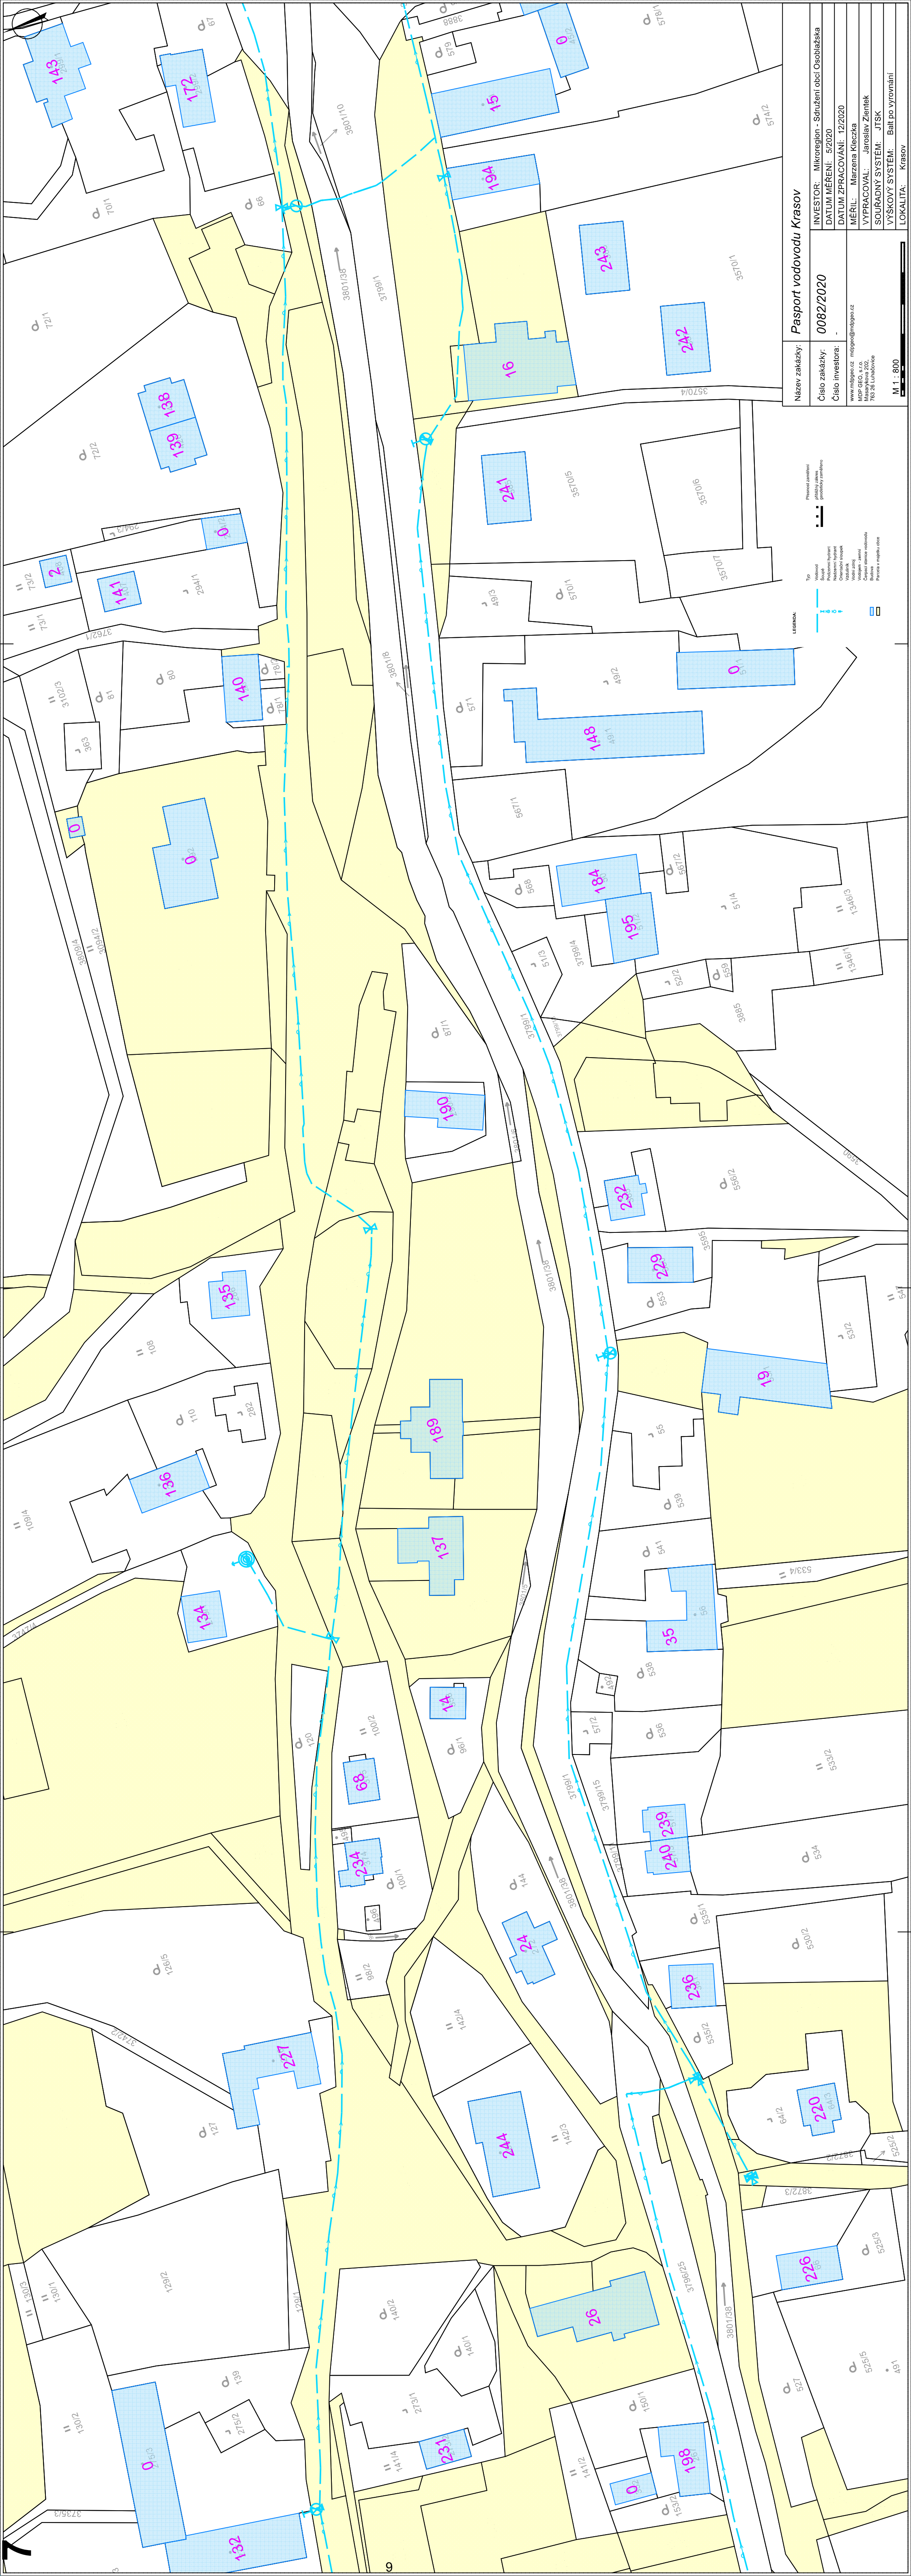


Název zakázky: Pasport vodovodu Krasov		INVESTOR: Mikroregion - Sdružení obcí Osoblazska	
Číslo zakázky: 0082/2020		DATUM MĚŘENÍ: 5/2020	
Číslo investora: -		DATUM ZPRACOVÁNÍ: 12/2020	
Město: Krasov		MĚŘIL: Měřena Klecza	
Město: Krasov		VYPRACOVAL: Jaroslav Zientek	
Město: Krasov		SOUDADNÝ SYSTÉM: JTSK	
Město: Krasov		VÝŠKOVÝ SYSTÉM: Balt po vyrovnaní	
Město: Krasov		LOKALITA: Krasov	

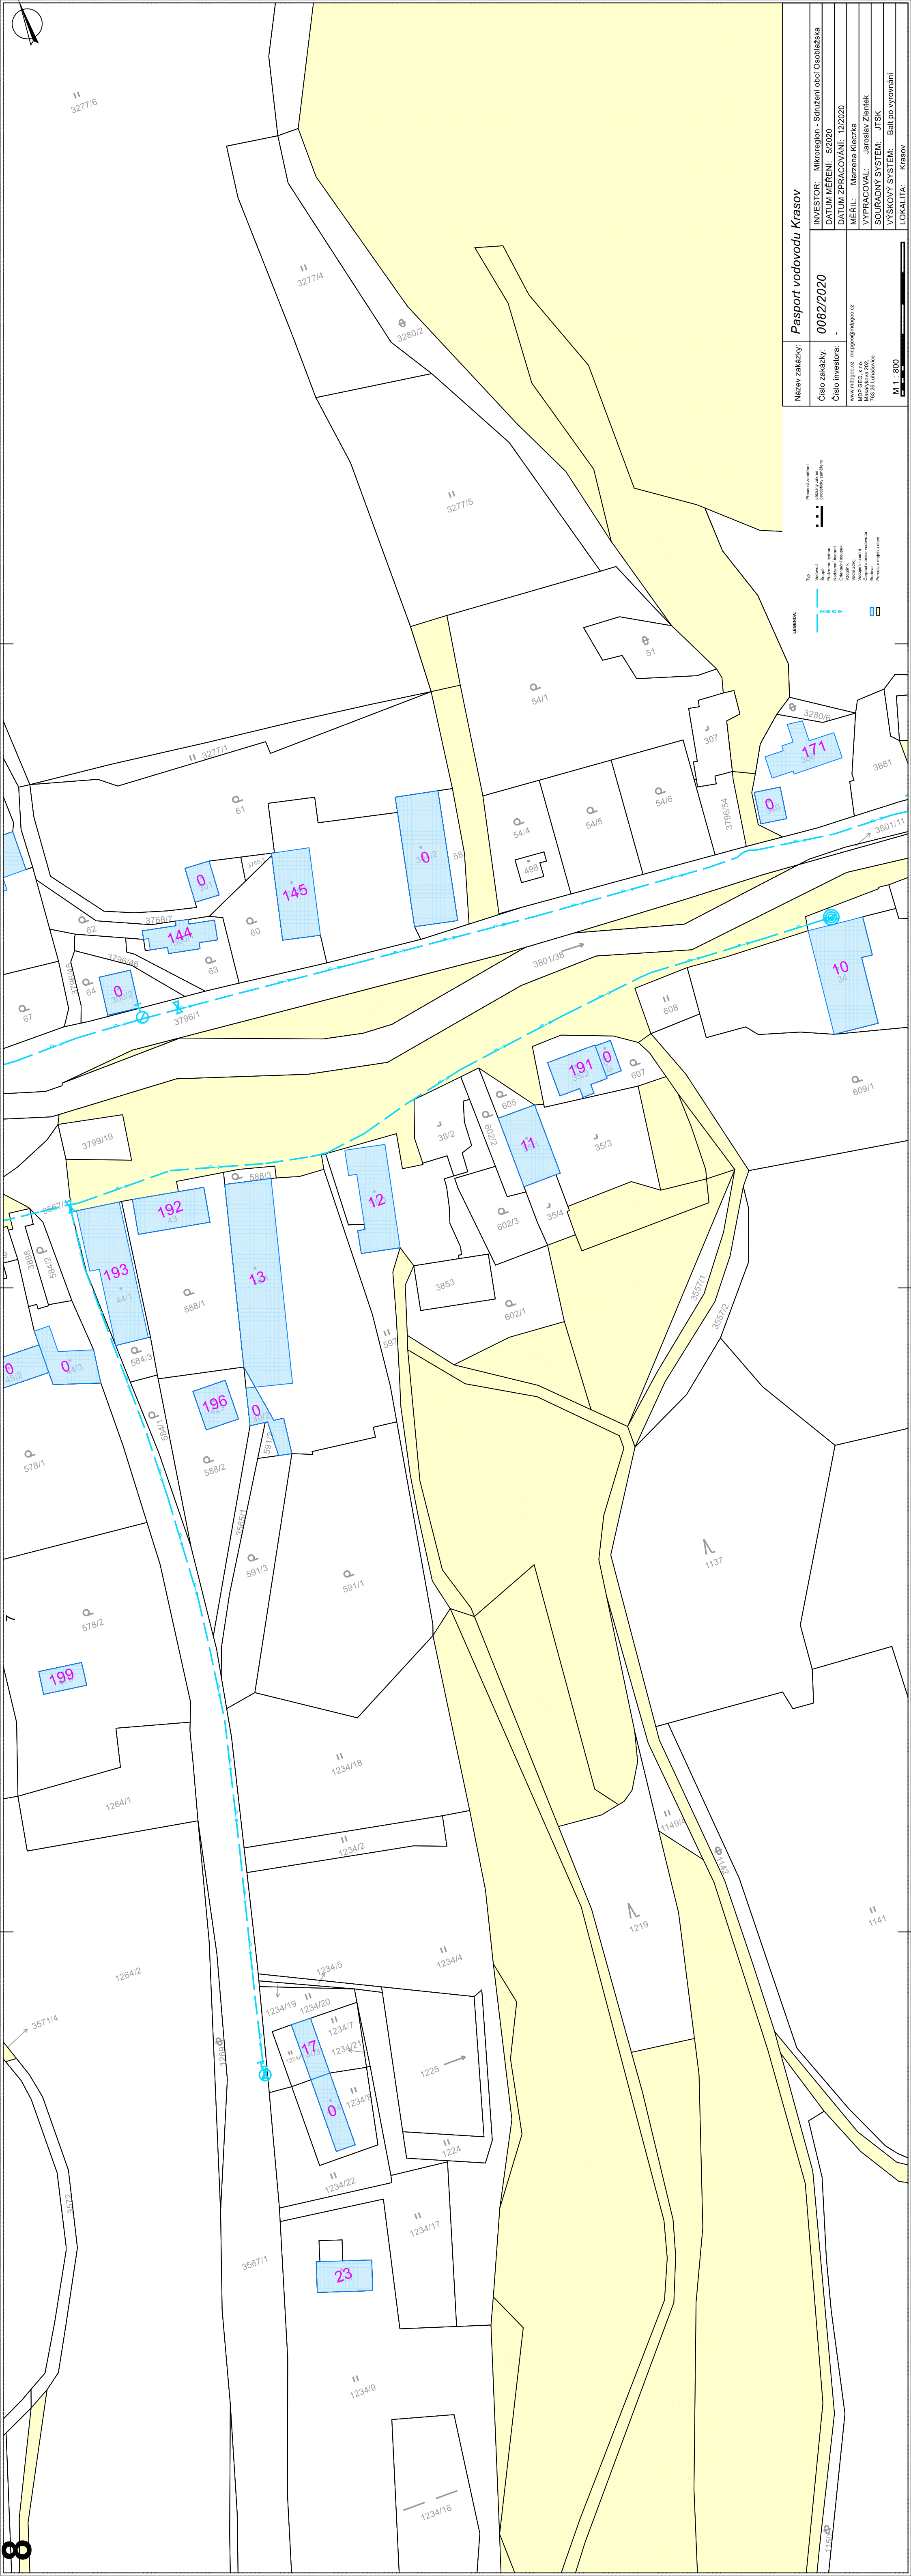

Název zakázky: Pasport vodovodu Krasov		INVESTOR: Mikroregion - Sdružení obcí Osoblažska	
Číslo zakázky: 0082/2020		DATUM MĚŘENÍ: 5/2020	
Číslo investora: -		DATUM ZPRACOVÁNÍ: 12/2020	
MPL GEO s.r.o.		MERL: Měřena Klečka	
Měsarykova 202,		VYPRACOVAL: Jaroslav Zientek	
763 26 Lihovčovice		SOUDRŽNÝ SYSTÉM: JTSK	
M 1 : 800		VÝŠKOVÝ SYSTÉM: Balt po vyrovnaní	
		LOKALITA: Krasov	

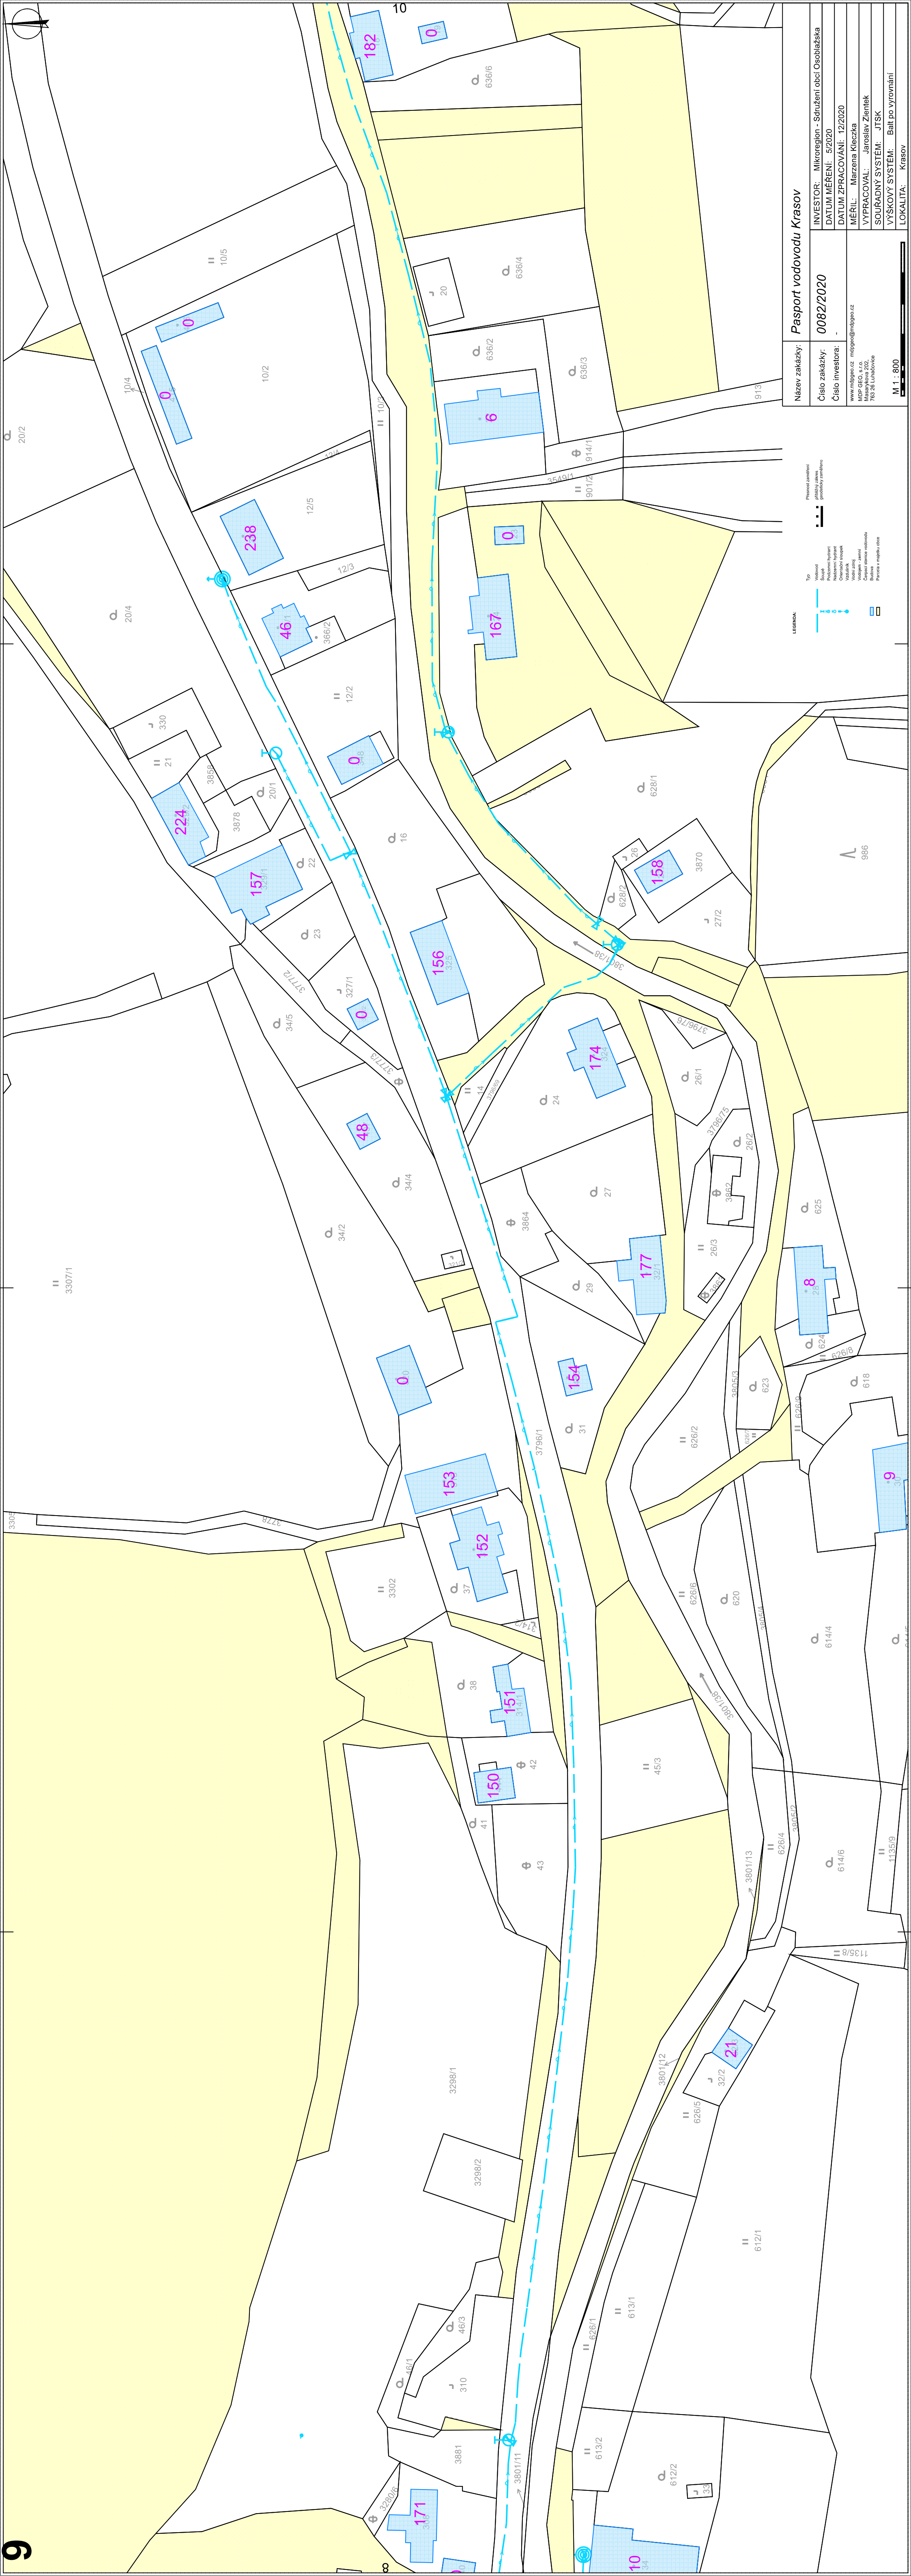

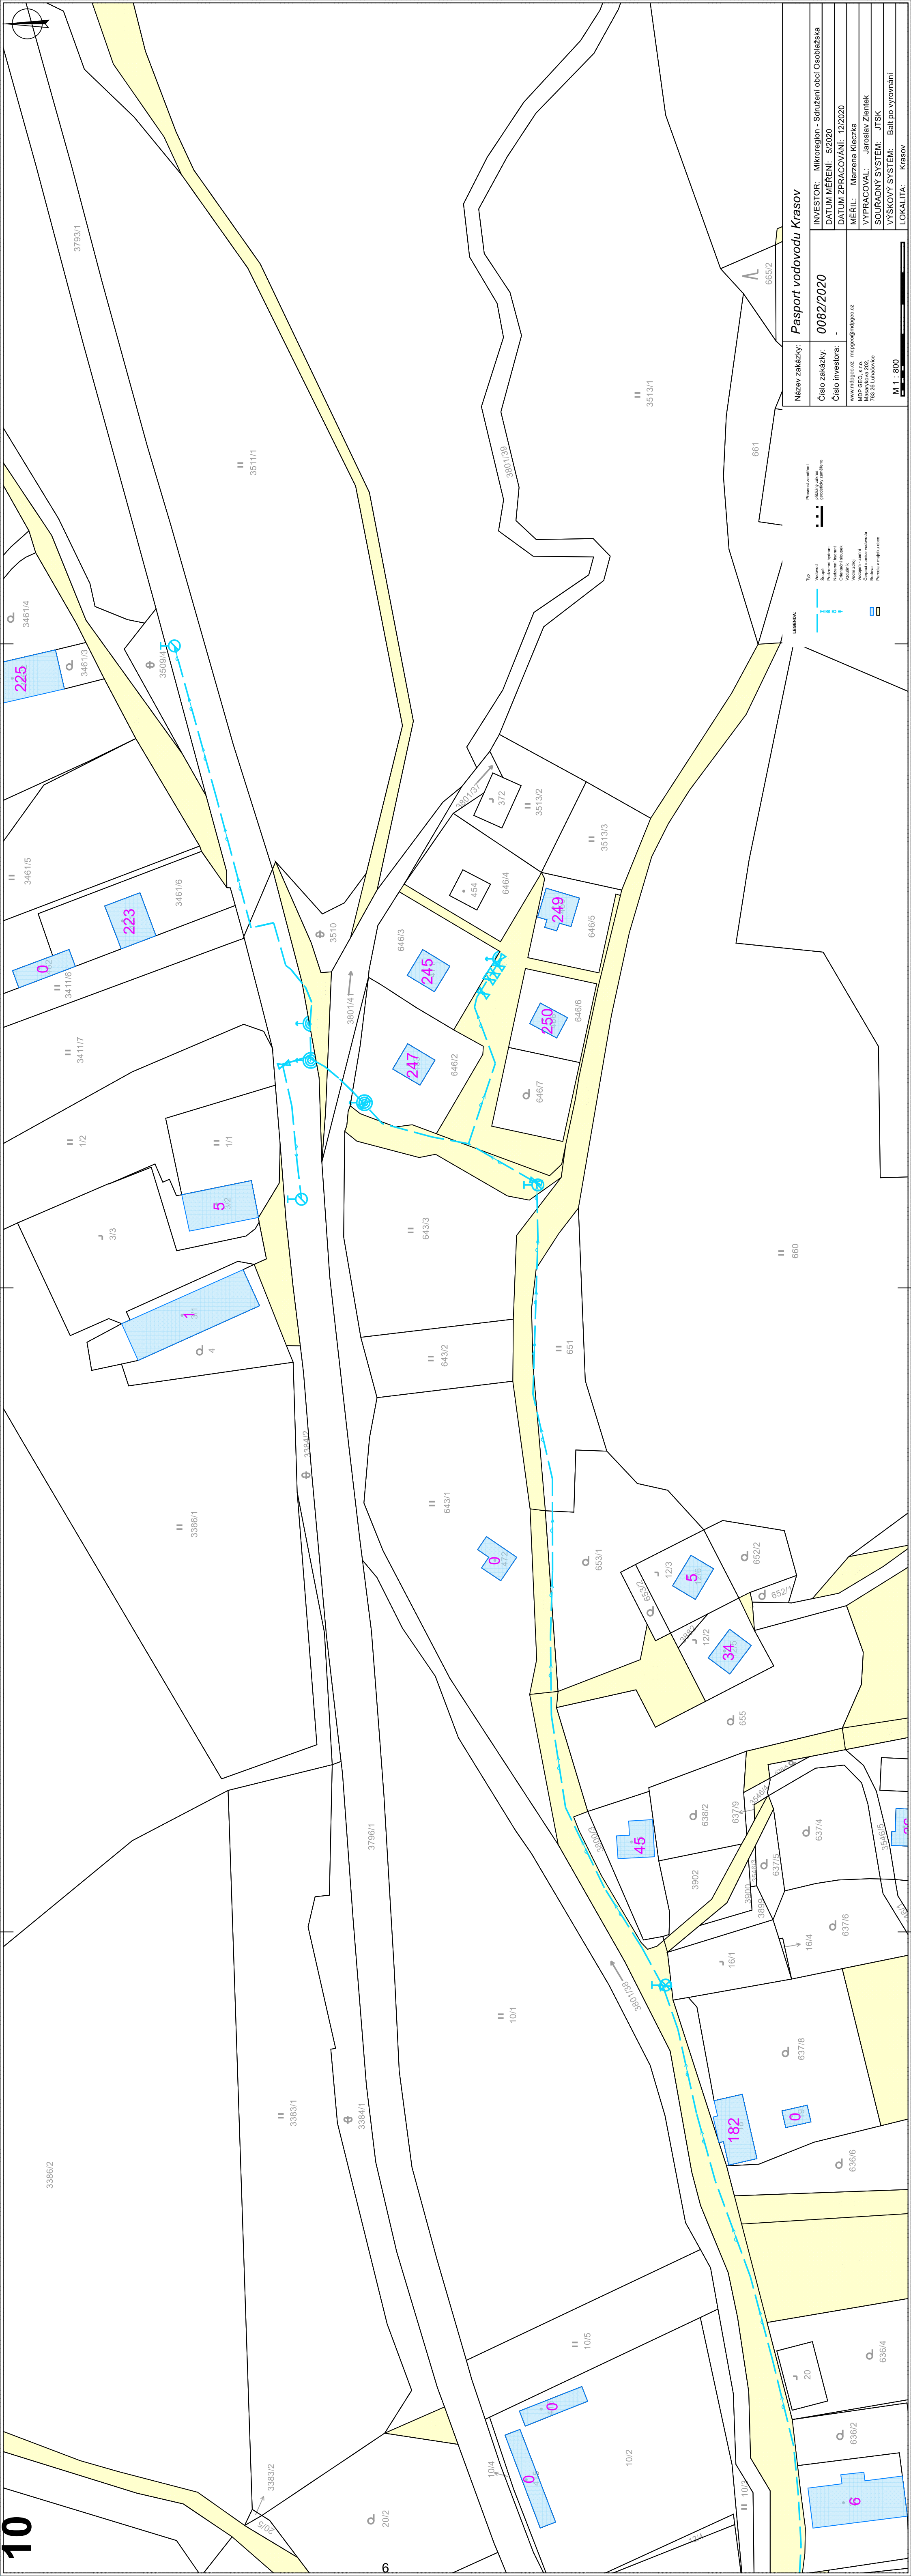[illegible]